



KONCEPCJA II

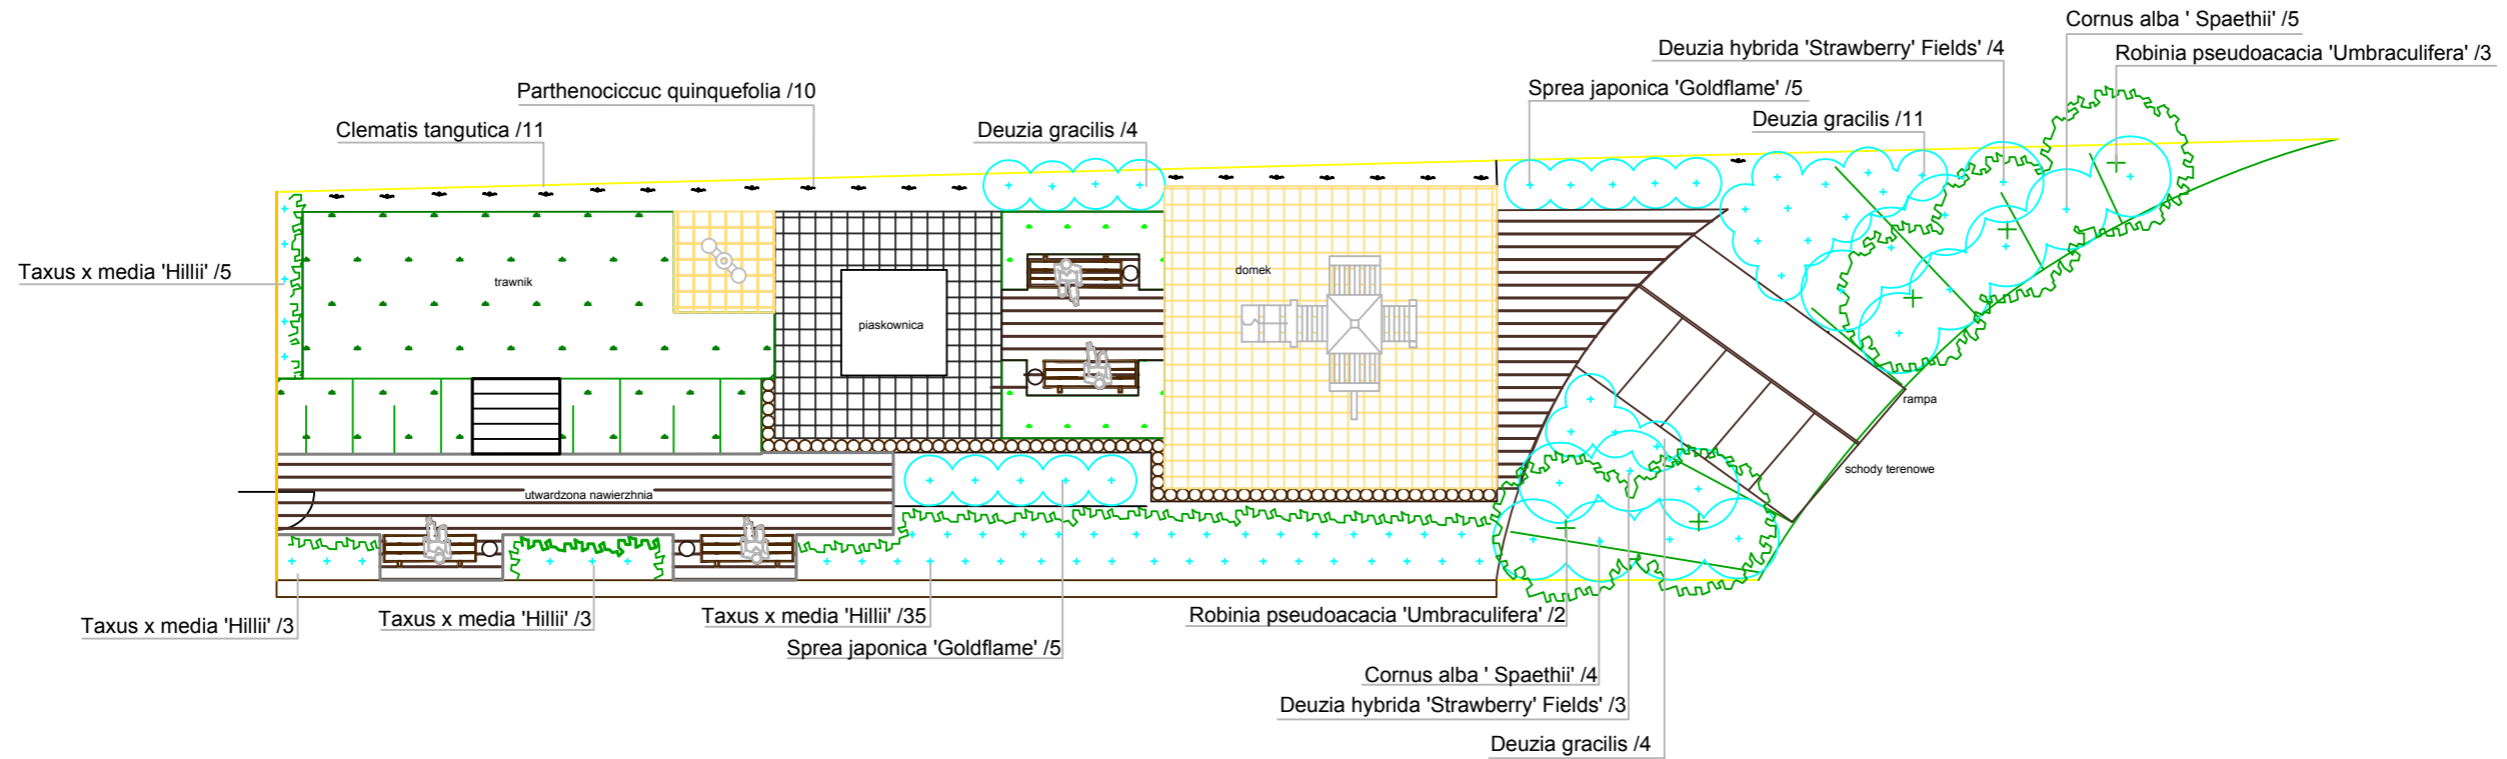

- rampa z kostki brukowej
- schody z kostki brukowej
- utwardzona nawierzchnia z kostki brukowej
- bale drewniane
- domek z bezpieczną nawierzchnią
- ławka drewniana z elementami stalowymi
- utwardzona nawierzchnia z kostki brukowej
- ławka drewniana z elementami stalowymi

- bujawka z bezpieczną nawierzchnią
- trawnik

- schody z kostki brukowej
- skarpa
- utwardzona nawierzchnia z kostki brukowej
- ławka drewniana z elementami stalowymi
- murek betonowy

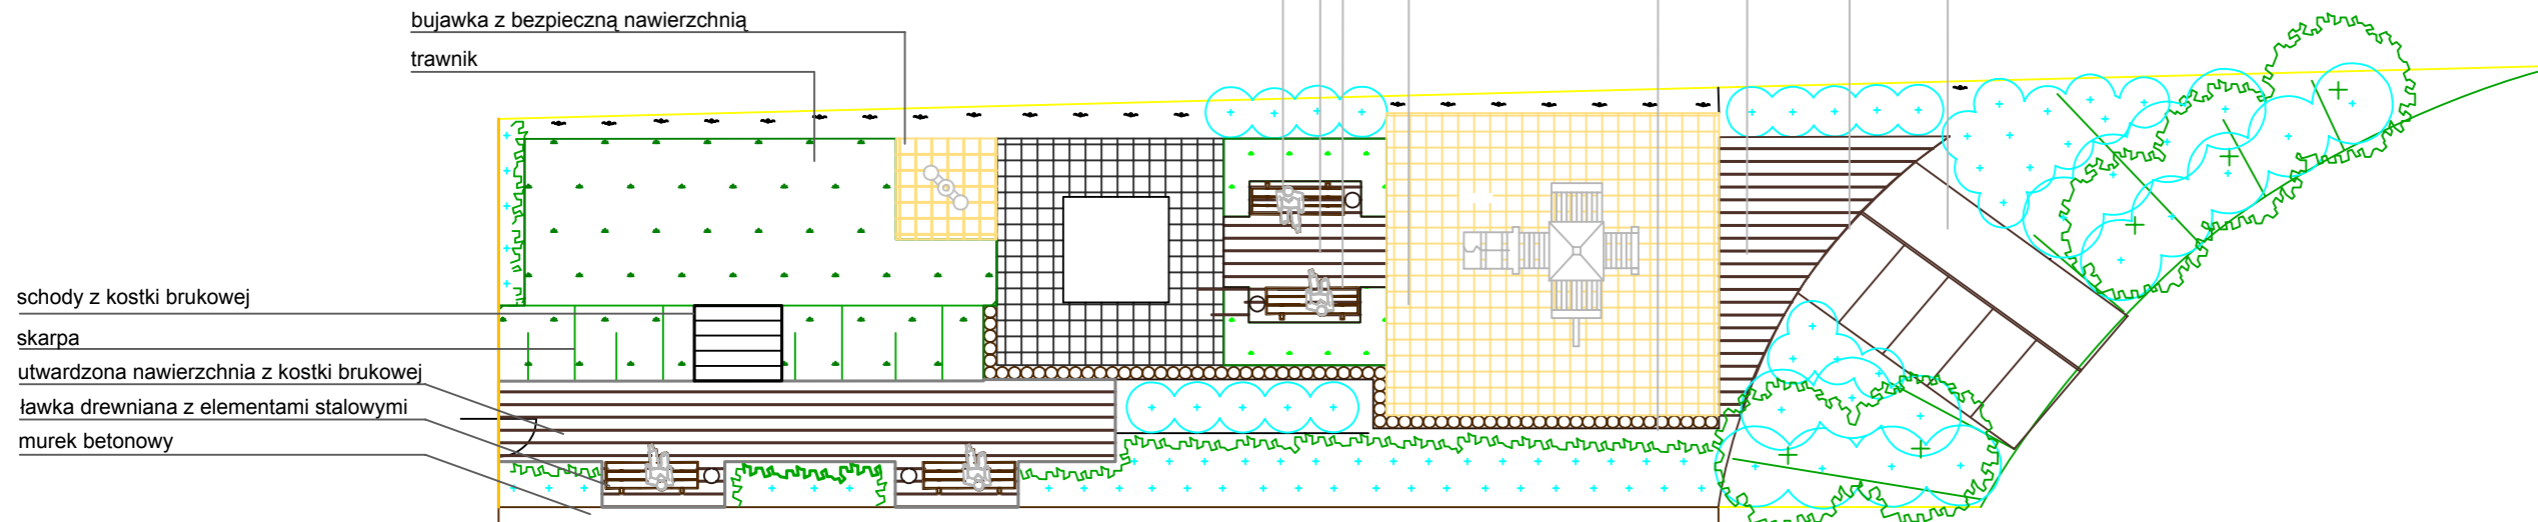

CRG Service
 ul. Polna 4
 31-232 Kraków
 tel.: 012 43 44 005
 fax.: 012 43 44 006
 e-mail: projekty@crgservice.pl
 www.crgservice.pl

Tytuł opracowania:

PROJEKT ZAGOSPODAROWANIA
 PLACU ZABAW

Projektowała:

mgr inż. ogr. Barbara Waclawska
 mgr inż. arch. kraj. Maria Gołębiowska

Nr rys.	Skala:	Data:
2	1:150	LUTY 2008

UWAGA: Niniejsze opracowanie stanowi dzieło autorskie i podlega ochronie zgodnie z Ustawą z dnia 04.02.1994 o prawie autorskim i prawach pochodnych

