PROJEKT KONCEPCJI ZAGOSPODAROWANIA DZIEDZIŃCA KAMIENICY VIS-A-VIS W KRAKOWIE

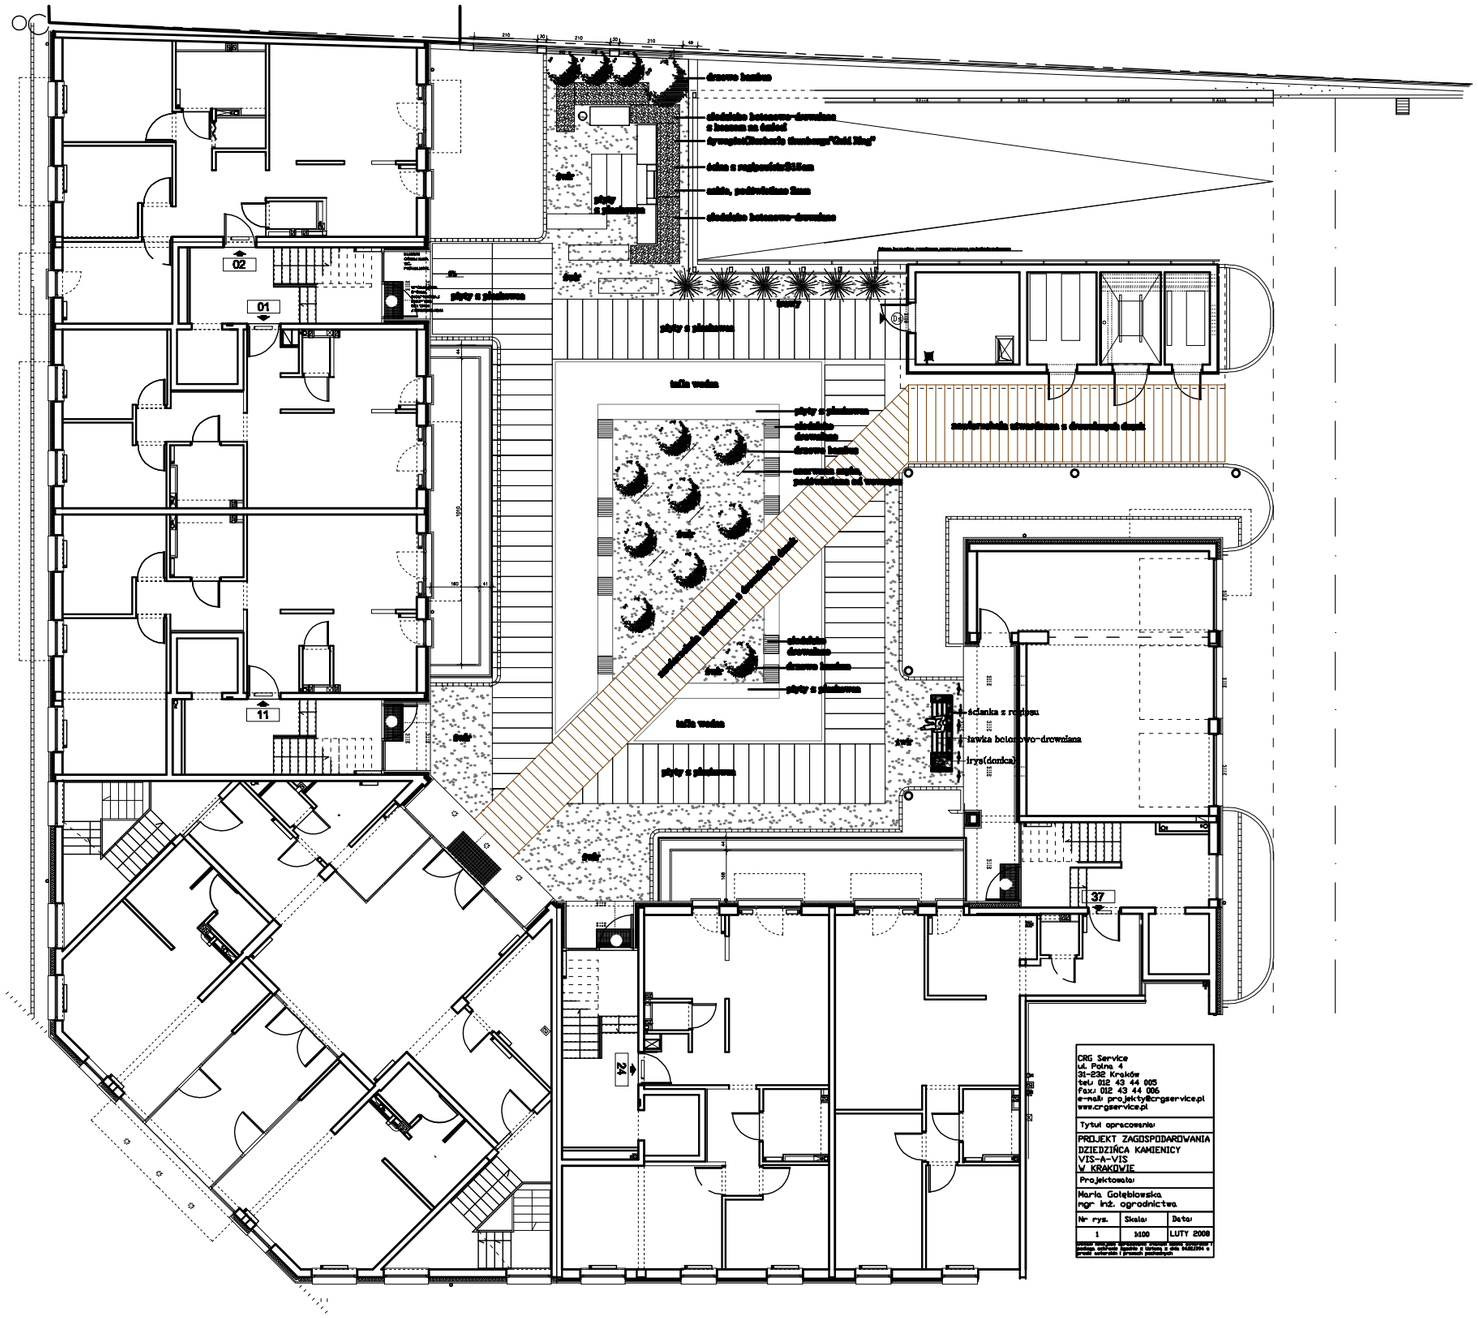
drzewo liściaste
chodnik betonowo-drewniany z kosmos na dołach
żywopłot(Berberis thunbergi"Gold Ring"
taboret z rzędami 515cm
ławka, podświetlana 3cm
chodnik betonowo-drewniany
trawy
02
01
11
24
37
płyty z piaskowca
taras
taras
taras