


ZIELONY DACH

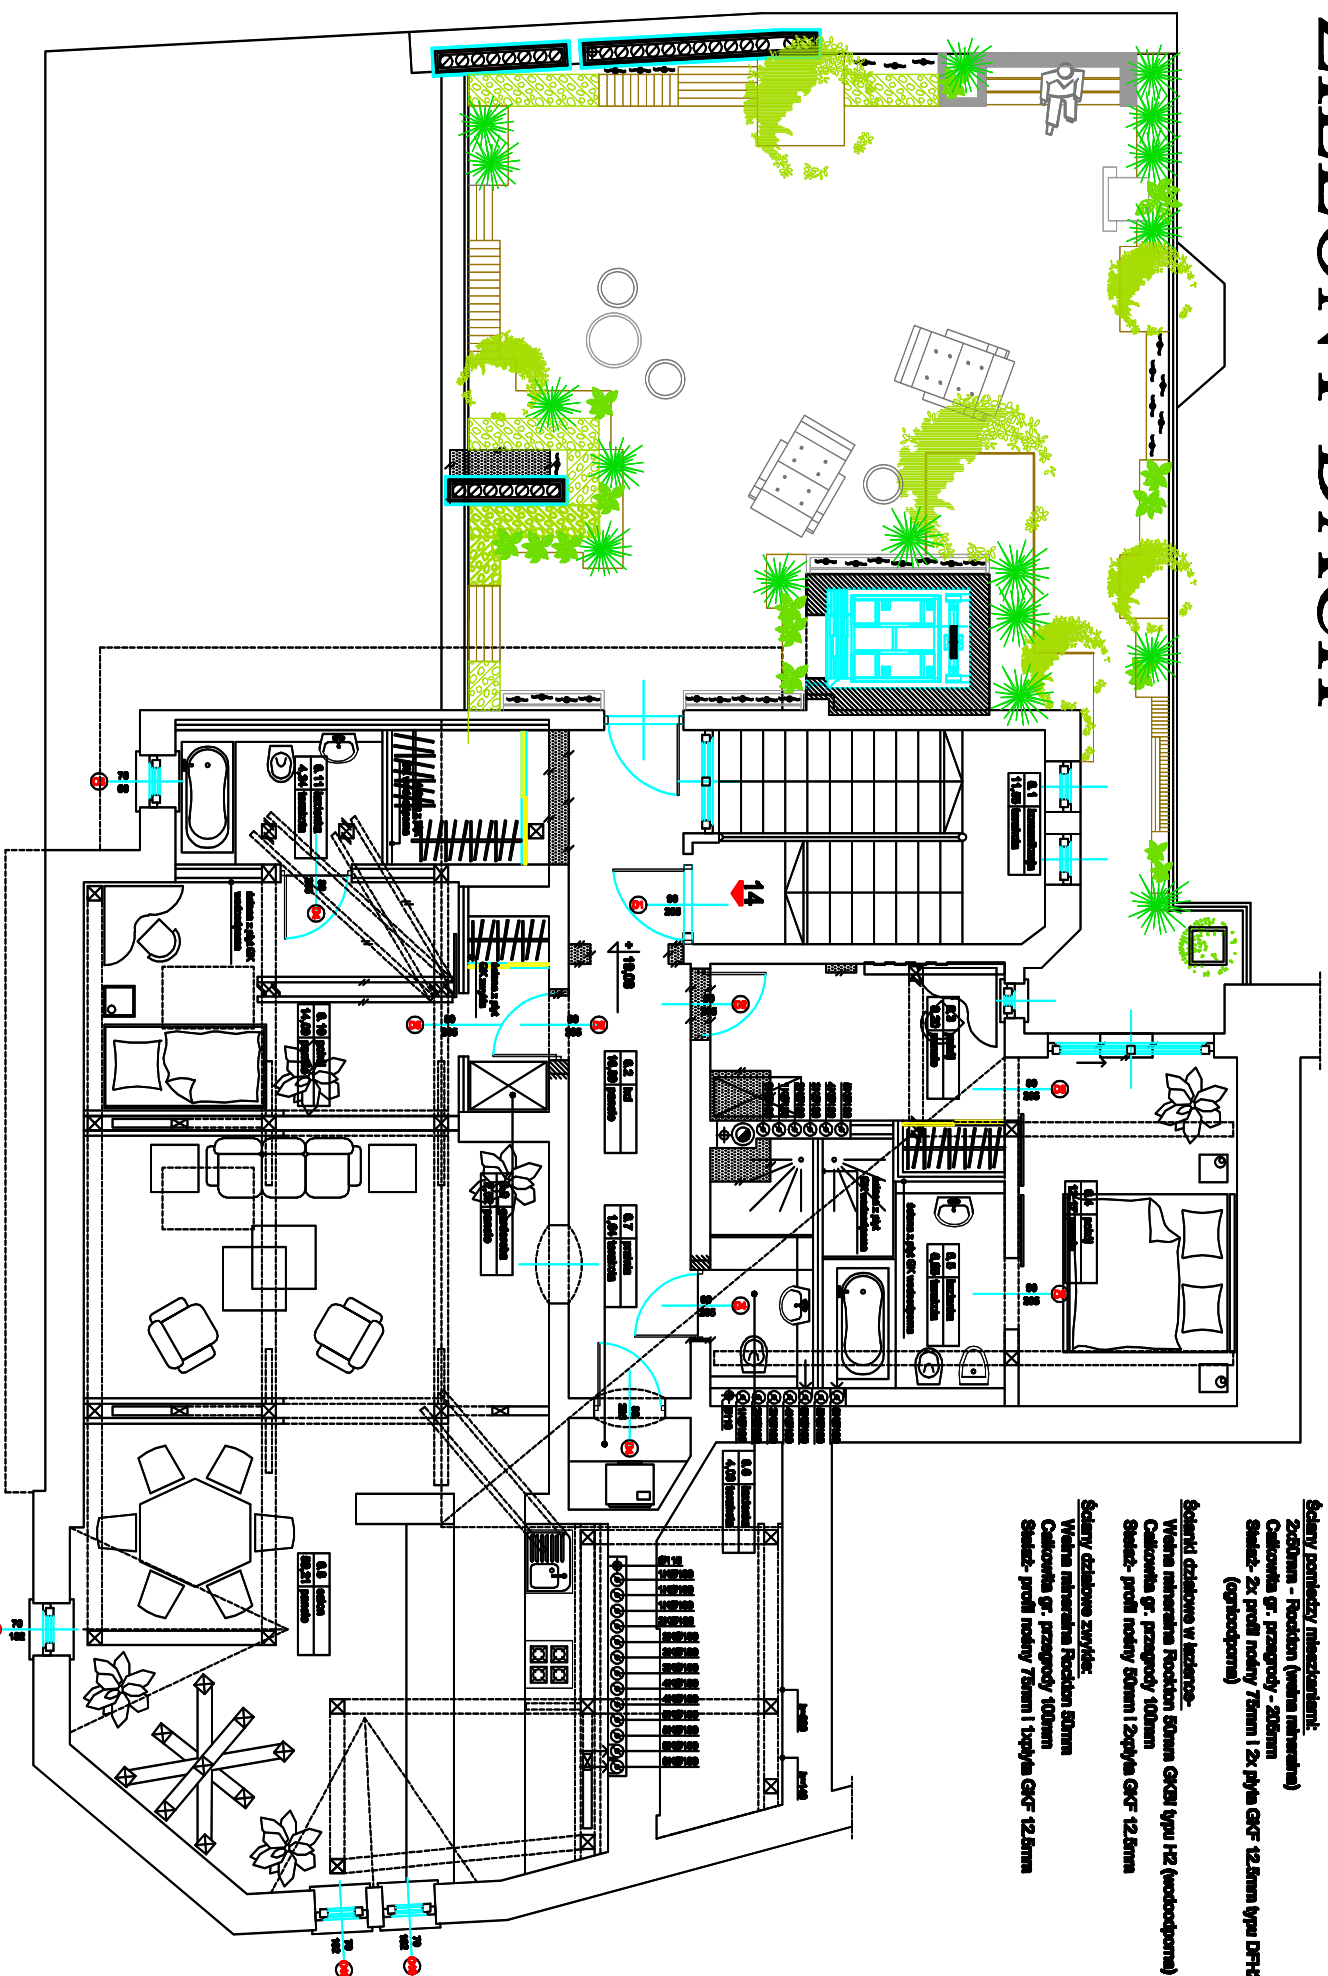







