


PROJEKT ZAGOSPODAROWANIA TERENU ZIELENI PRZY OŚRODKU REHABILITACYJNO-REKREACYJNYM "CENTURIA" W OGRODZIĘNCU

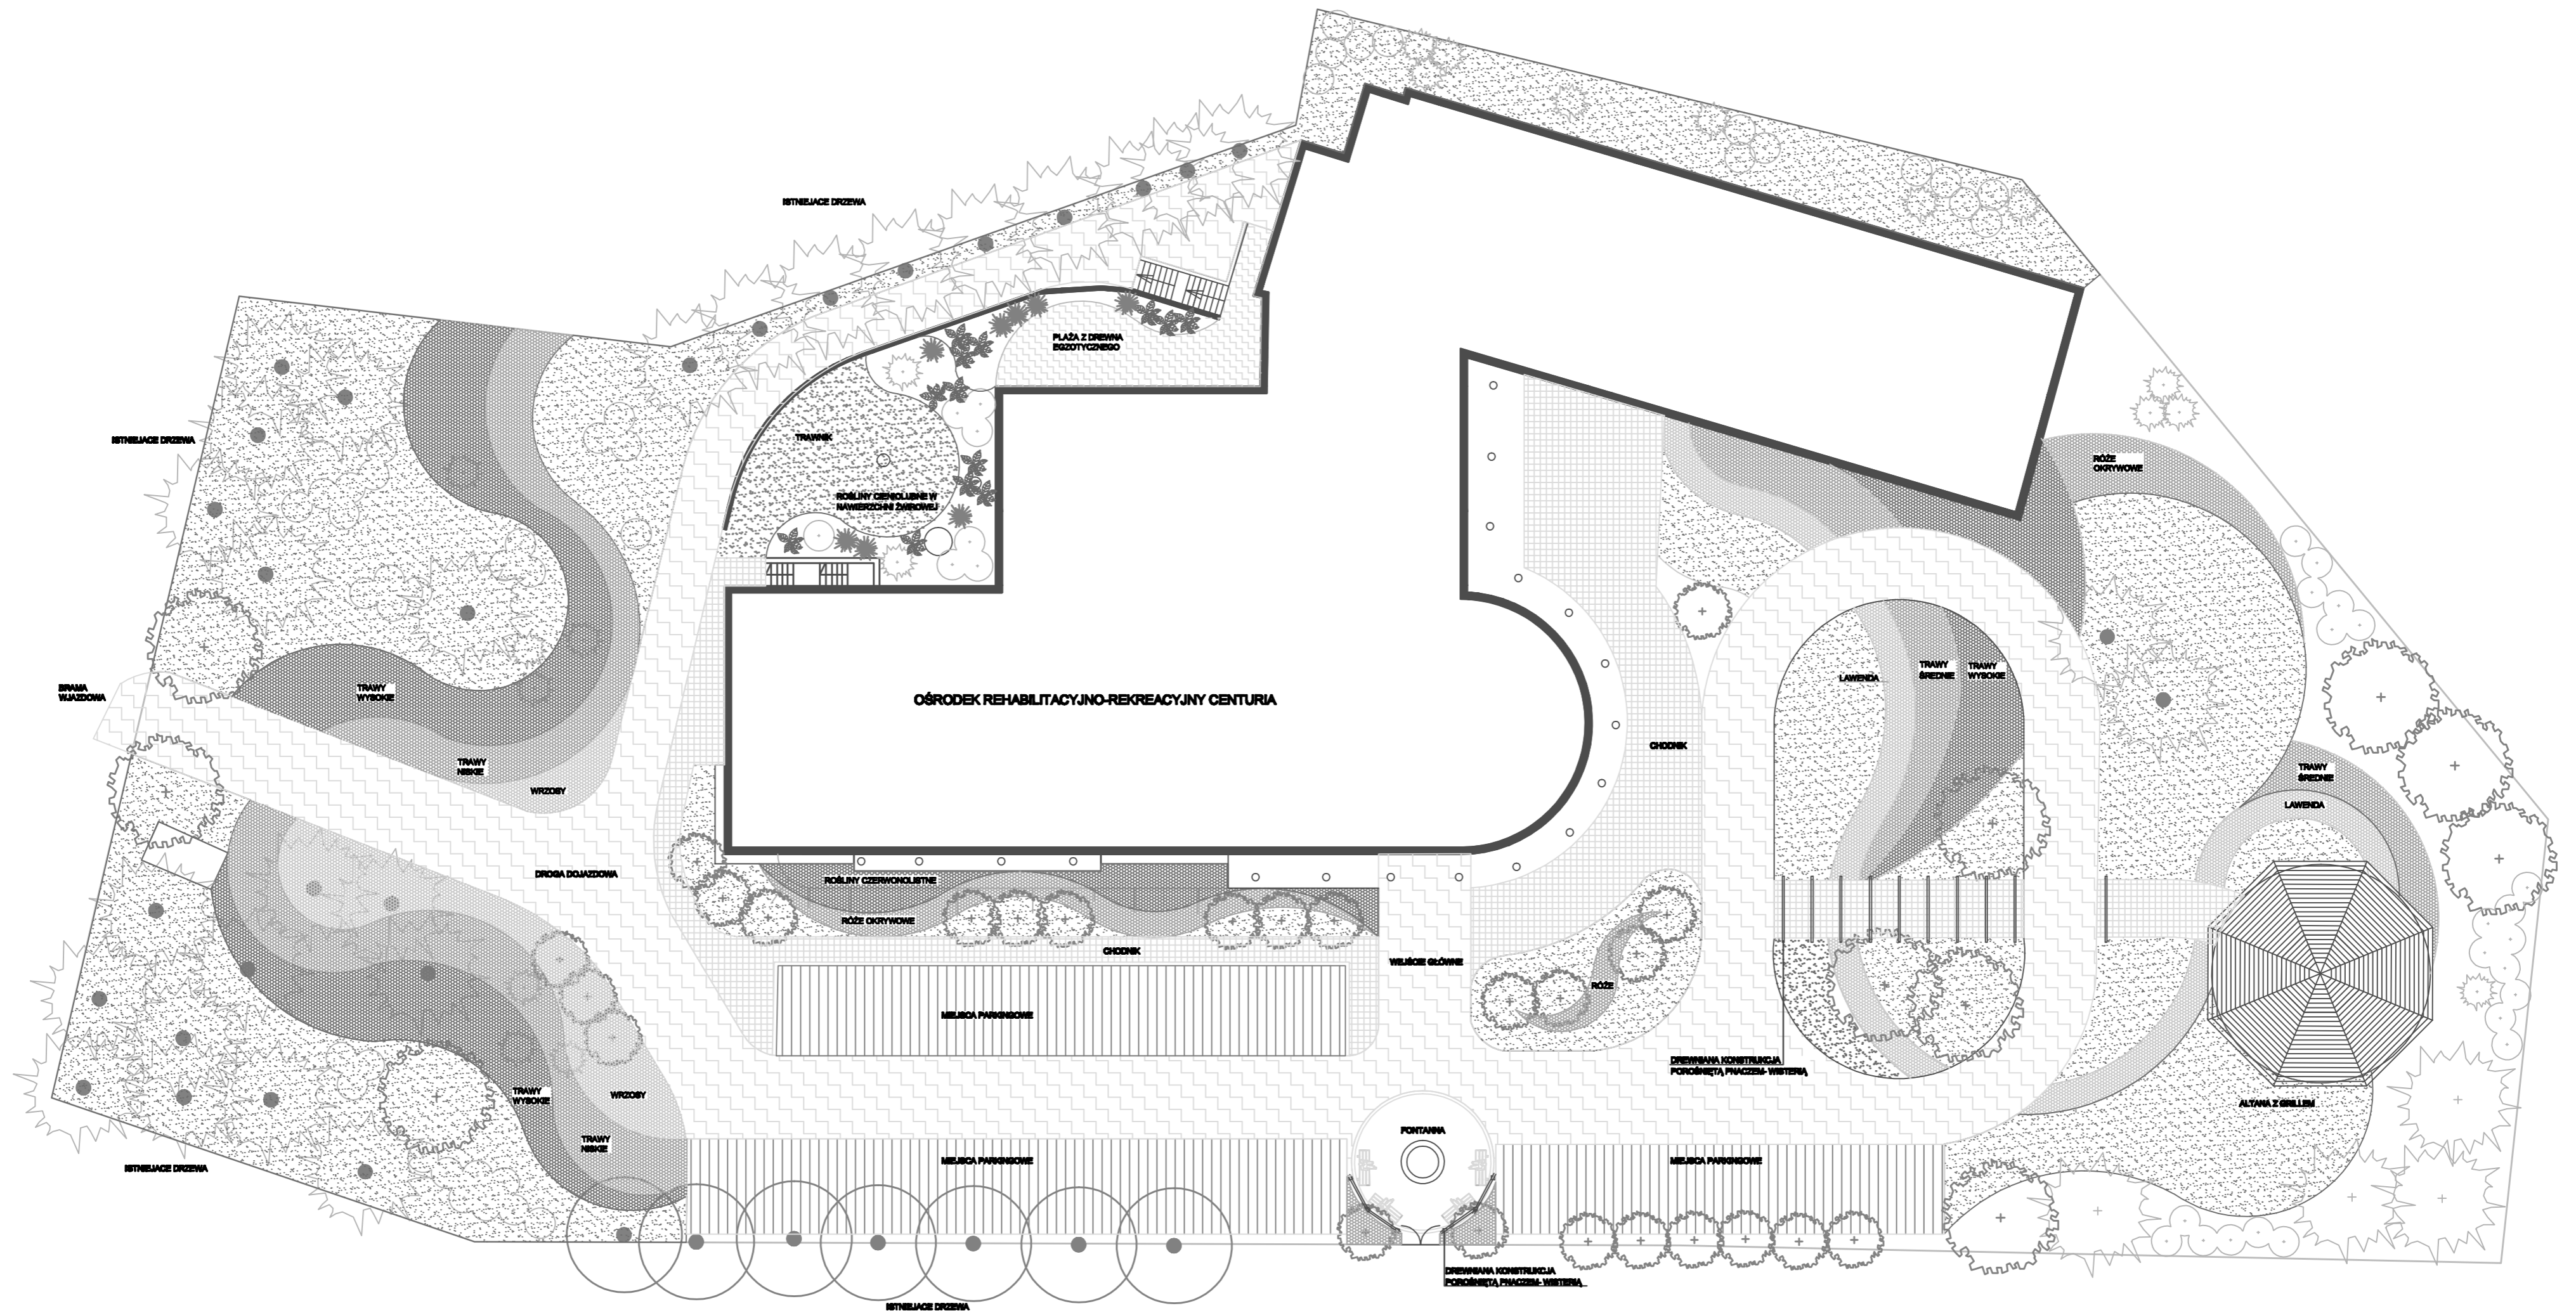

CRG Service
ul. Polna 4
31-232 Kraków
tel.: 012 43 44 005
fax.: 012 43 44 006
e-mail: projekty@crgservice.pl
www.crgservice.pl

Tytuł opracowania:
**PROJEKT ZAGOSPODAROWANIE
TERENU ZIELENI PRZY OŚRODKU
REHABILITACYJNO-REKREACYJNYM
CENTURIA W OGRODZIĘNCU**

Projektowała:
mgr inż. ogr. Barbara Woźniak
mgr inż. arch. kraj. Maria Gołębio

Nr rys.	Skala:	Data:
1	1:100	MARZE

UWAGA: Niniejsze opracowanie stanowi dzieło autorskie i pobrażenie zgodne z Ustawą z dnia 04.02.1994 o prawie autorskim i prawach pokrewnych